



HINWEIS 1: * Wenn die Profile nicht verwendet werden, können die Schamottefenster eingesetzt werden!
 HINWEIS 2: * Stangenlänge 6,0 m
 HINWEIS 3: * Beschläge / Dichtungen / Zubehör - Original Schuco


vorhandene Deckschalen in Baubronze

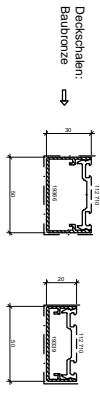


vorhandene Glasleisten in Baubronze

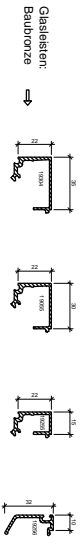


vorhandene Wetterschenkel in Baubronze

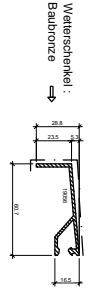

Alu-Profile aus der Schüco-Serie AWS/ADS 75.SI

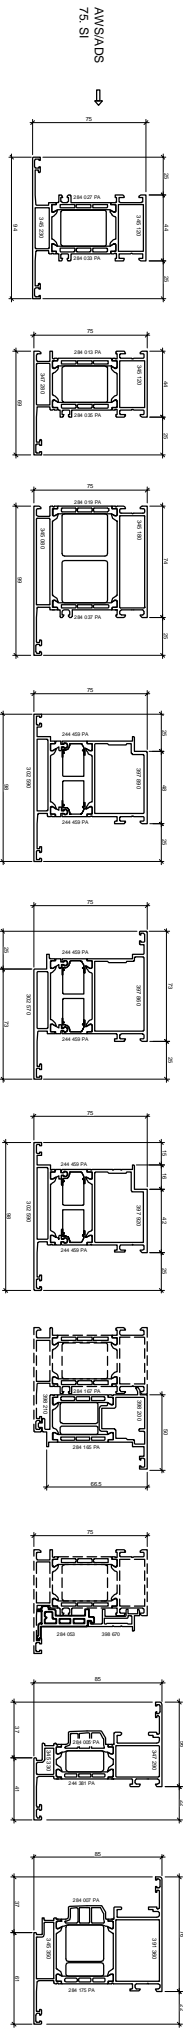

vorhandene Profile in Baubronze/Alu

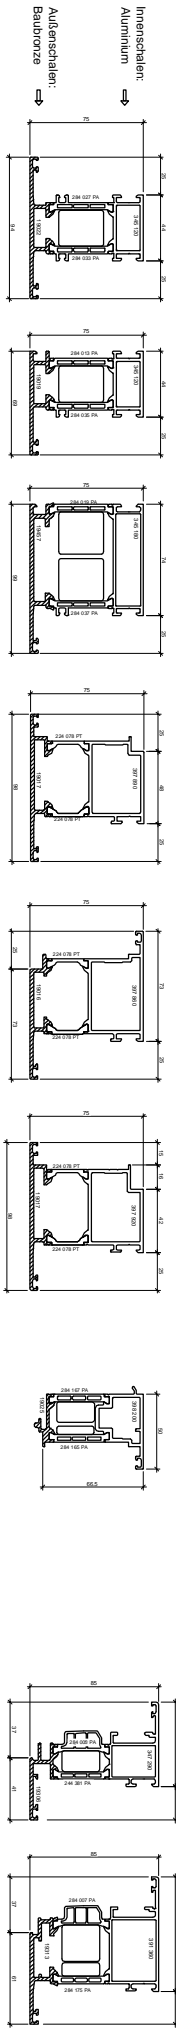

vorhandene Profile in Baubronze

